

## Kröflulína 3, 220 kV

Mat á umhverfisáhrifum



Mynda- og kortahefti  
Mars 2017

# Mynda- og kortahefti

## 1. hluti - Loftmyndakort:

Loftmyndakort af línuleiðum, mkv. 1:50.000

## 2. hluti – Þemakort:

Fornminjar, mkv. 1:50.000

Gróðurkort, mkv. 1:50.000

## 3. hluti – Sýnileiki og myndstaðir:

Útreiknaður sýnileiki, fyrirhugaðar háspennulínur

Útreiknaður sýnileiki, mismunur sýnileika lína

## 4. hluti – Líkanmyndir:

Staðsetning myndatökupunkta


Líkanmyndir

- Núverandi ástand
- Að lokinni framkvæmd

# 1. Hluti - Loftmyndakort

Loftmyndakort af línuleiðum, mkv. 1:50.000

Kort 1	Krafla - Austaraselsheiði
Kort 2	Austaraselsheiði – Jökulsá á Fjöllum
Kort 3	Jökulsá á Fjöllum
Kort 4	Jökulsá á Fjöllum - Geitasandur
Kort 5	Geitasandur – Stóra-Svalbarð
Kort 6	Stóra-Svalbarð - Jökuldalur
Kort 7	Jökuldalur - Fljótsdalsheiði
Kort 8	Fljótsdalsheiði - Fljótsdalur

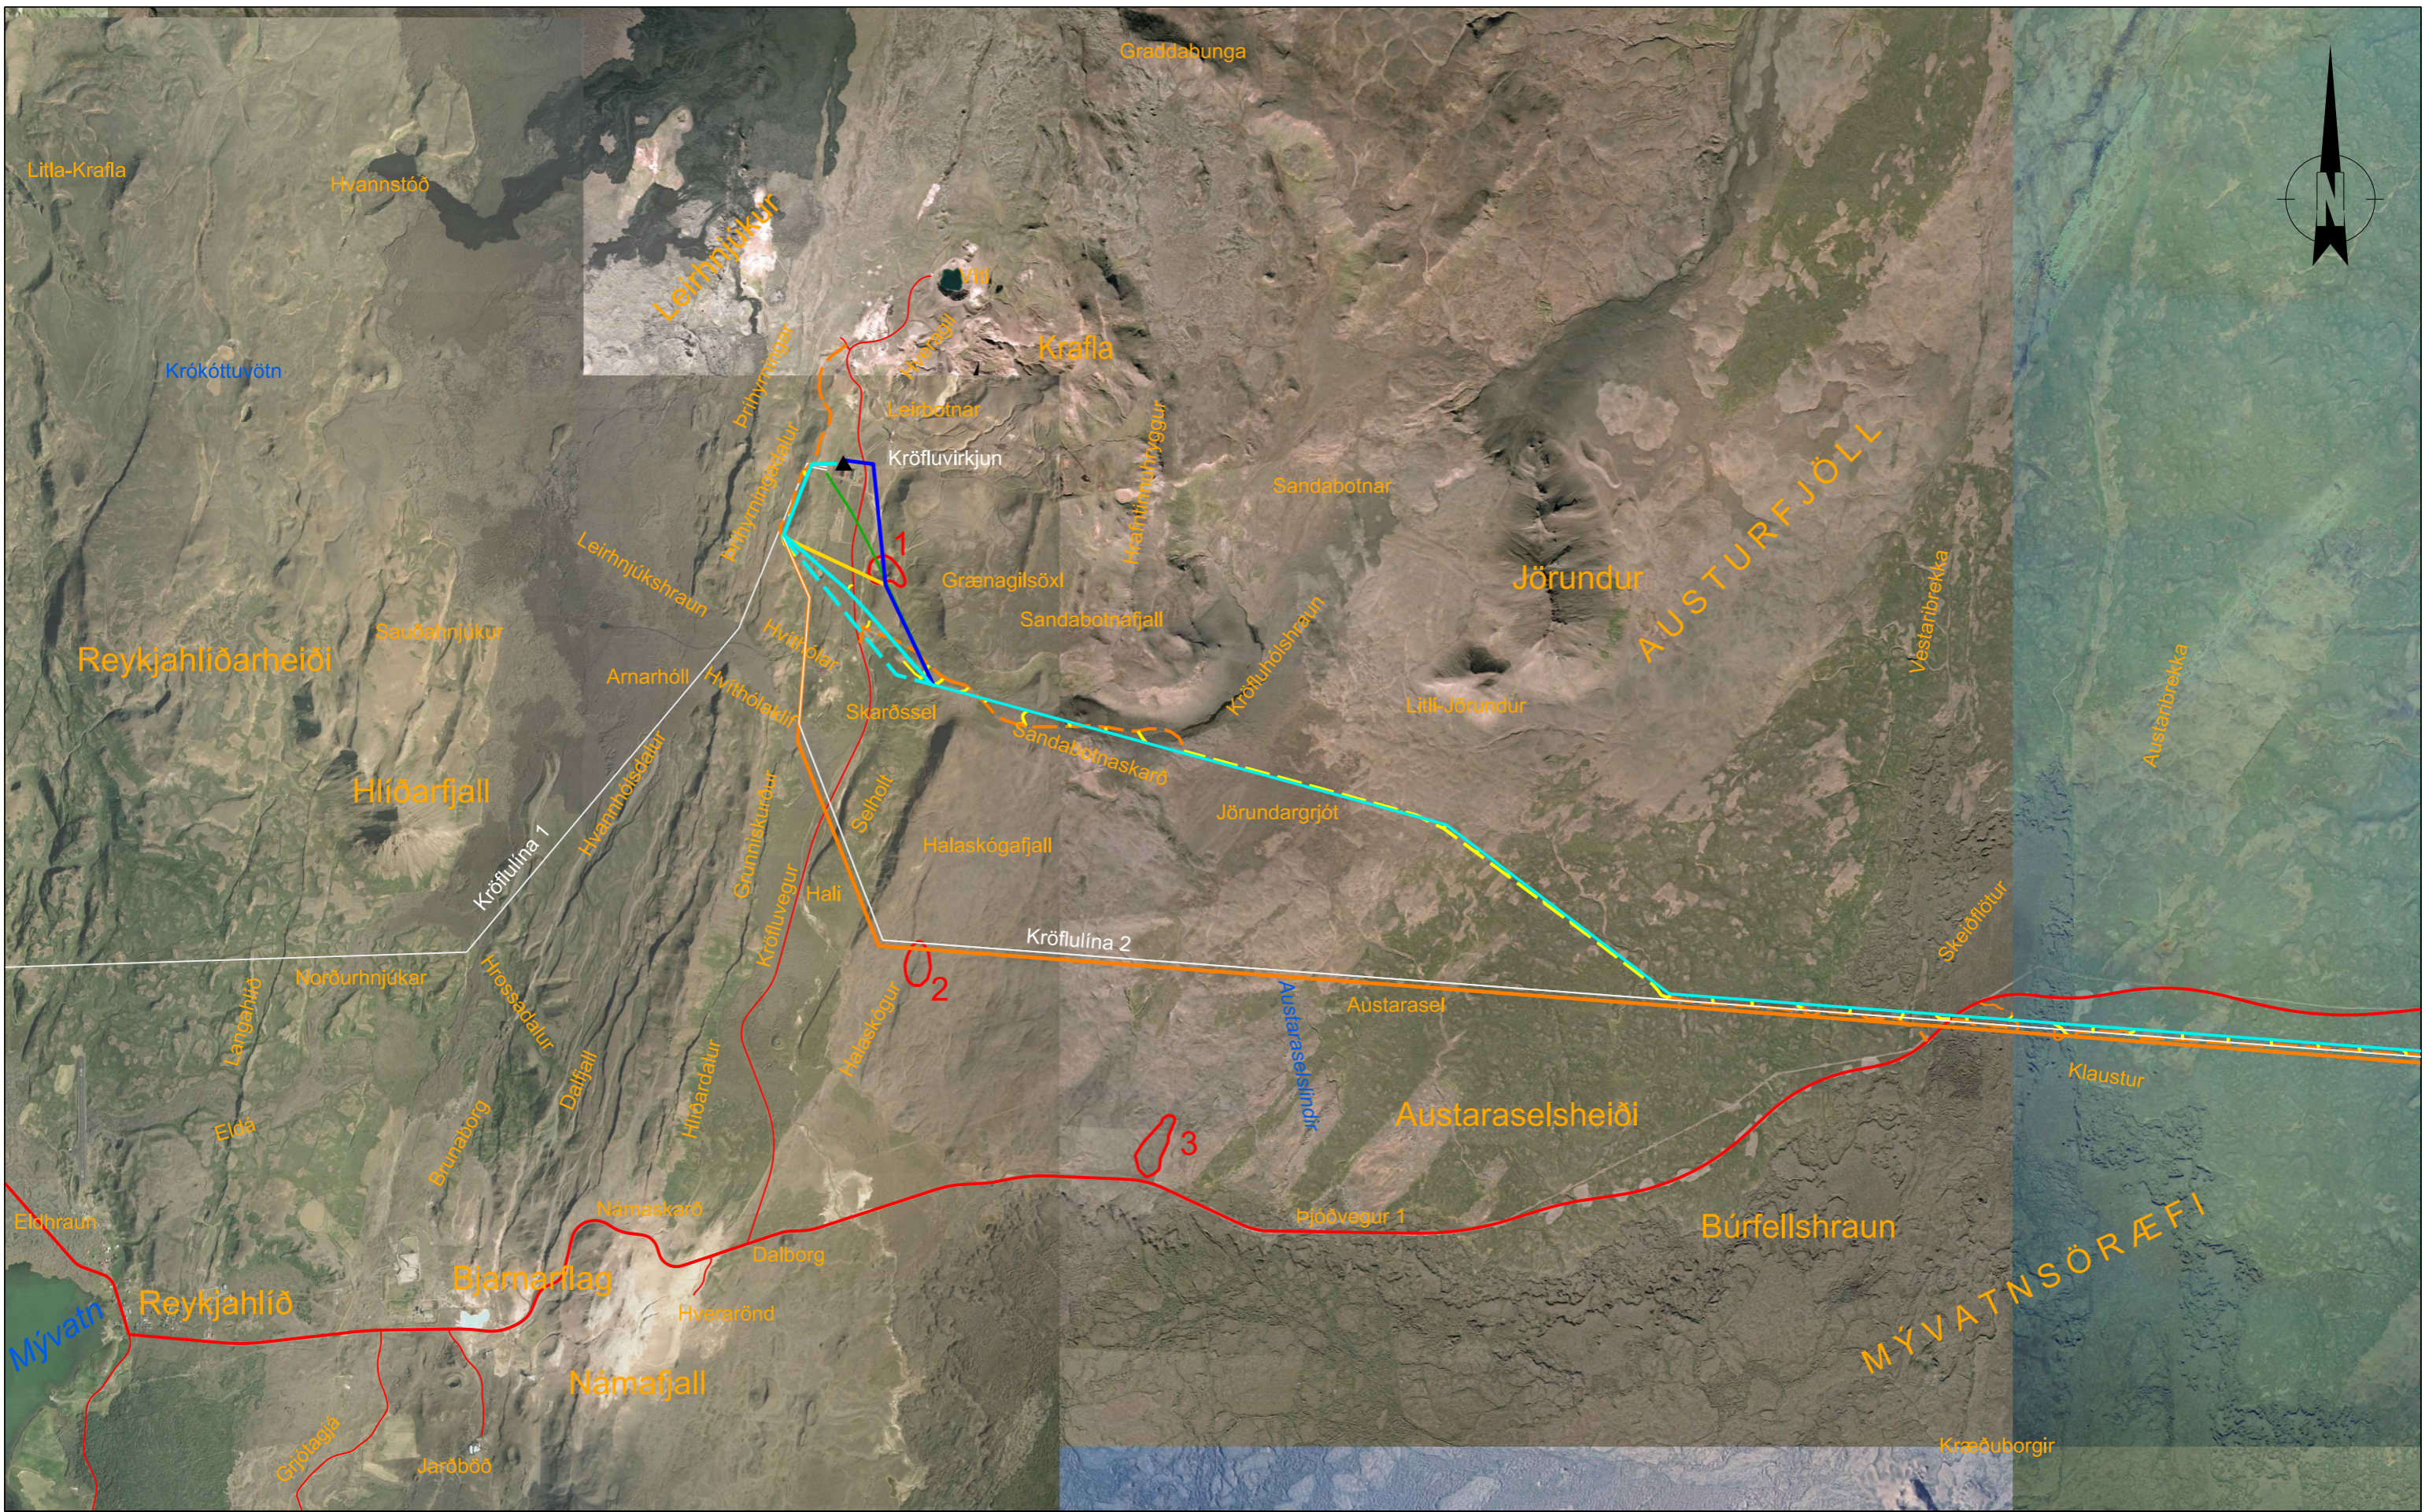


HEIMLÖR	
Loftmyndir	Loftmyndir ehf
Örnefni	IS50V frá LMÍ
Sveitarfélagamörk	IS50V frá LMÍ
Vegir	IS50V frá LMÍ
Jarðamörk	FMR

Skýringar	— Núverandi línur	— Línuleið í Aðalskipulagi	— Sveitarfélagamörk
	— Aðalvalkostur	— Valkostur B1	○ Náma
	— Vegur	— Valkostur B2	
	— Núverandi vegslóð	— Valkostur B3	
	— Fyrirhuguð vegslóð skv. aðalvalkosti	— Valkostur B4	

DAGSETNING	19.10.2016
GERT	BDI/ÖS
MÆLIKV.	1:50,000
BLADSTÆRD	A3

<b>KRÖFLULÍNA 3</b> LOFTMYNDAKORT KRAFLA - AUSTRASELSHEIÐI	
KORT NR.	1

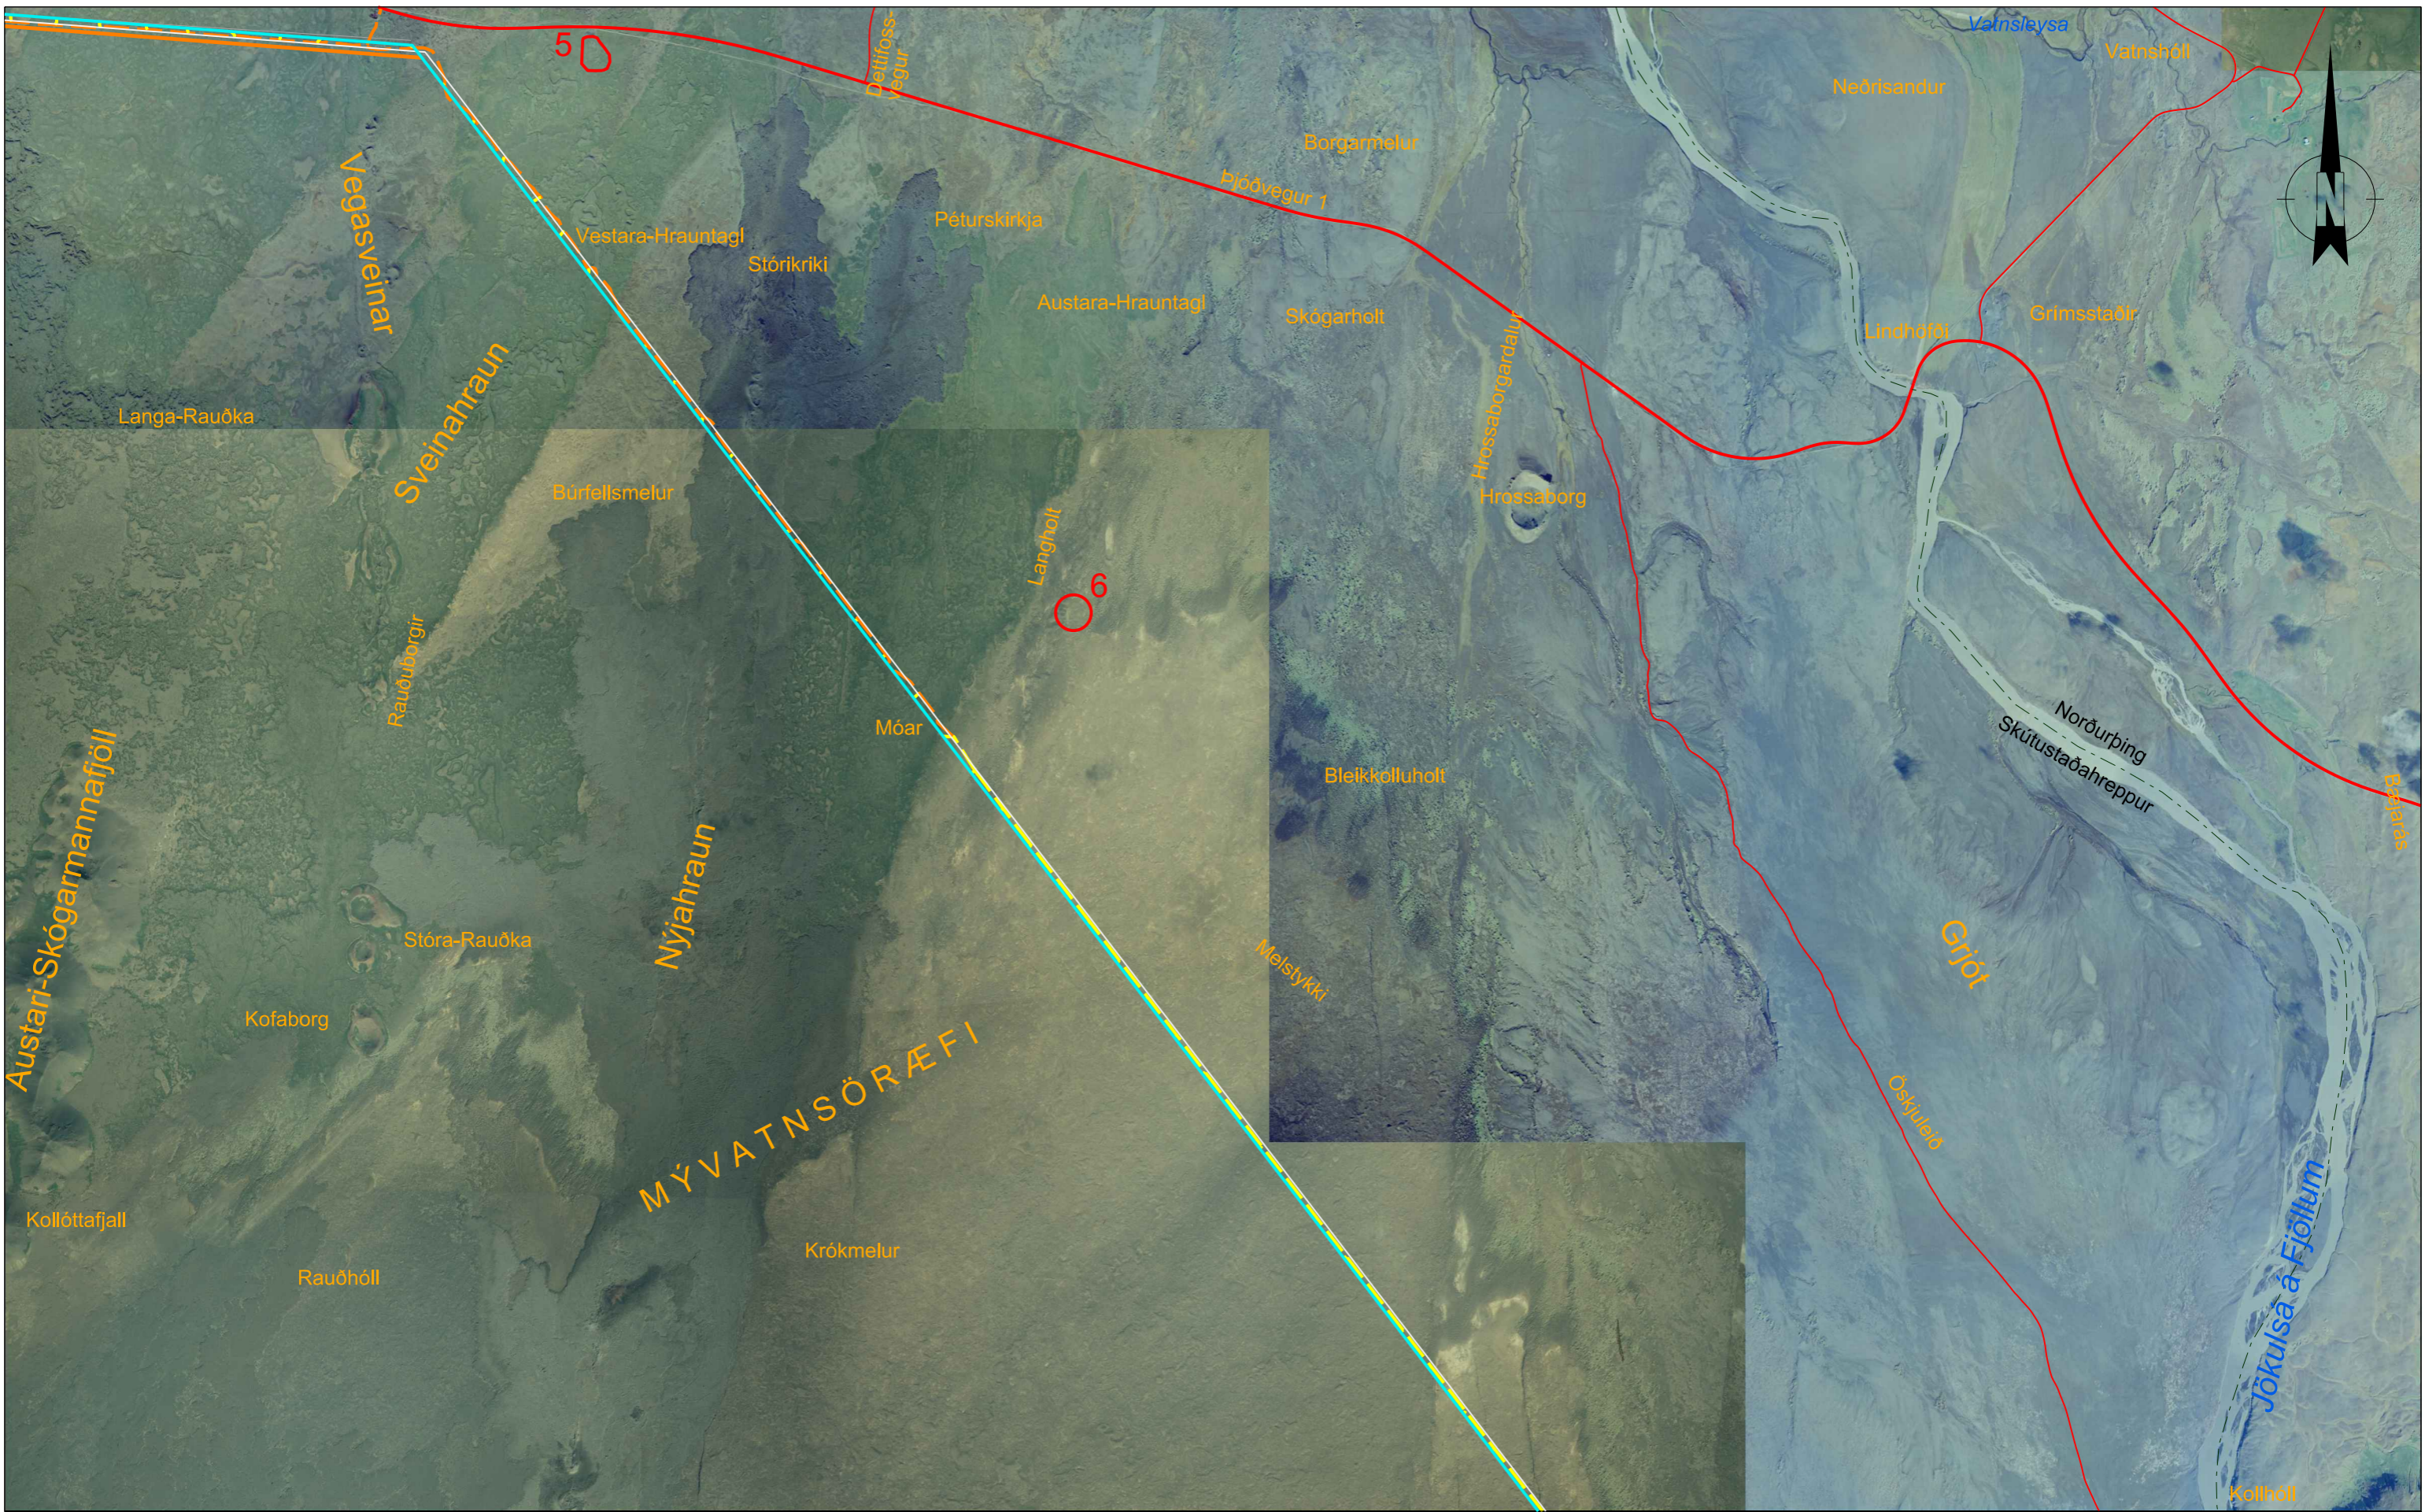

HEIMLÖR	
Loftmyndir	Loftmyndir ehf
Örnefni	IS50V frá LMÍ
Sveitarfélagamörk	IS50V frá LMÍ
Vegir	IS50V frá LMÍ
Jarðamörk	FMR


Skýringar	— Núverandi línur	— Valkostur B2
	— Aðalvalkostur	— Sveitarfélagamörk
	— Vegur	○ Náma
	— Núverandi vegslóð	
	— Fyrirhuguð vegslóð skv. aðalvalkosti	

DAGSETNING	19.10.2016
GERT	BDI/ÖS
MÆLIKV.	1:50,000
BLADSTÆRÐ	A3

  
 VERKFRÆÐISTOFA

**KRÖFLULÍNA 3**  
 LOFTMYNDAKORT  
 AUSTRASELSHEIDI -  
 JÖKULSA Á FJÖLLUM

KORT NR. 2

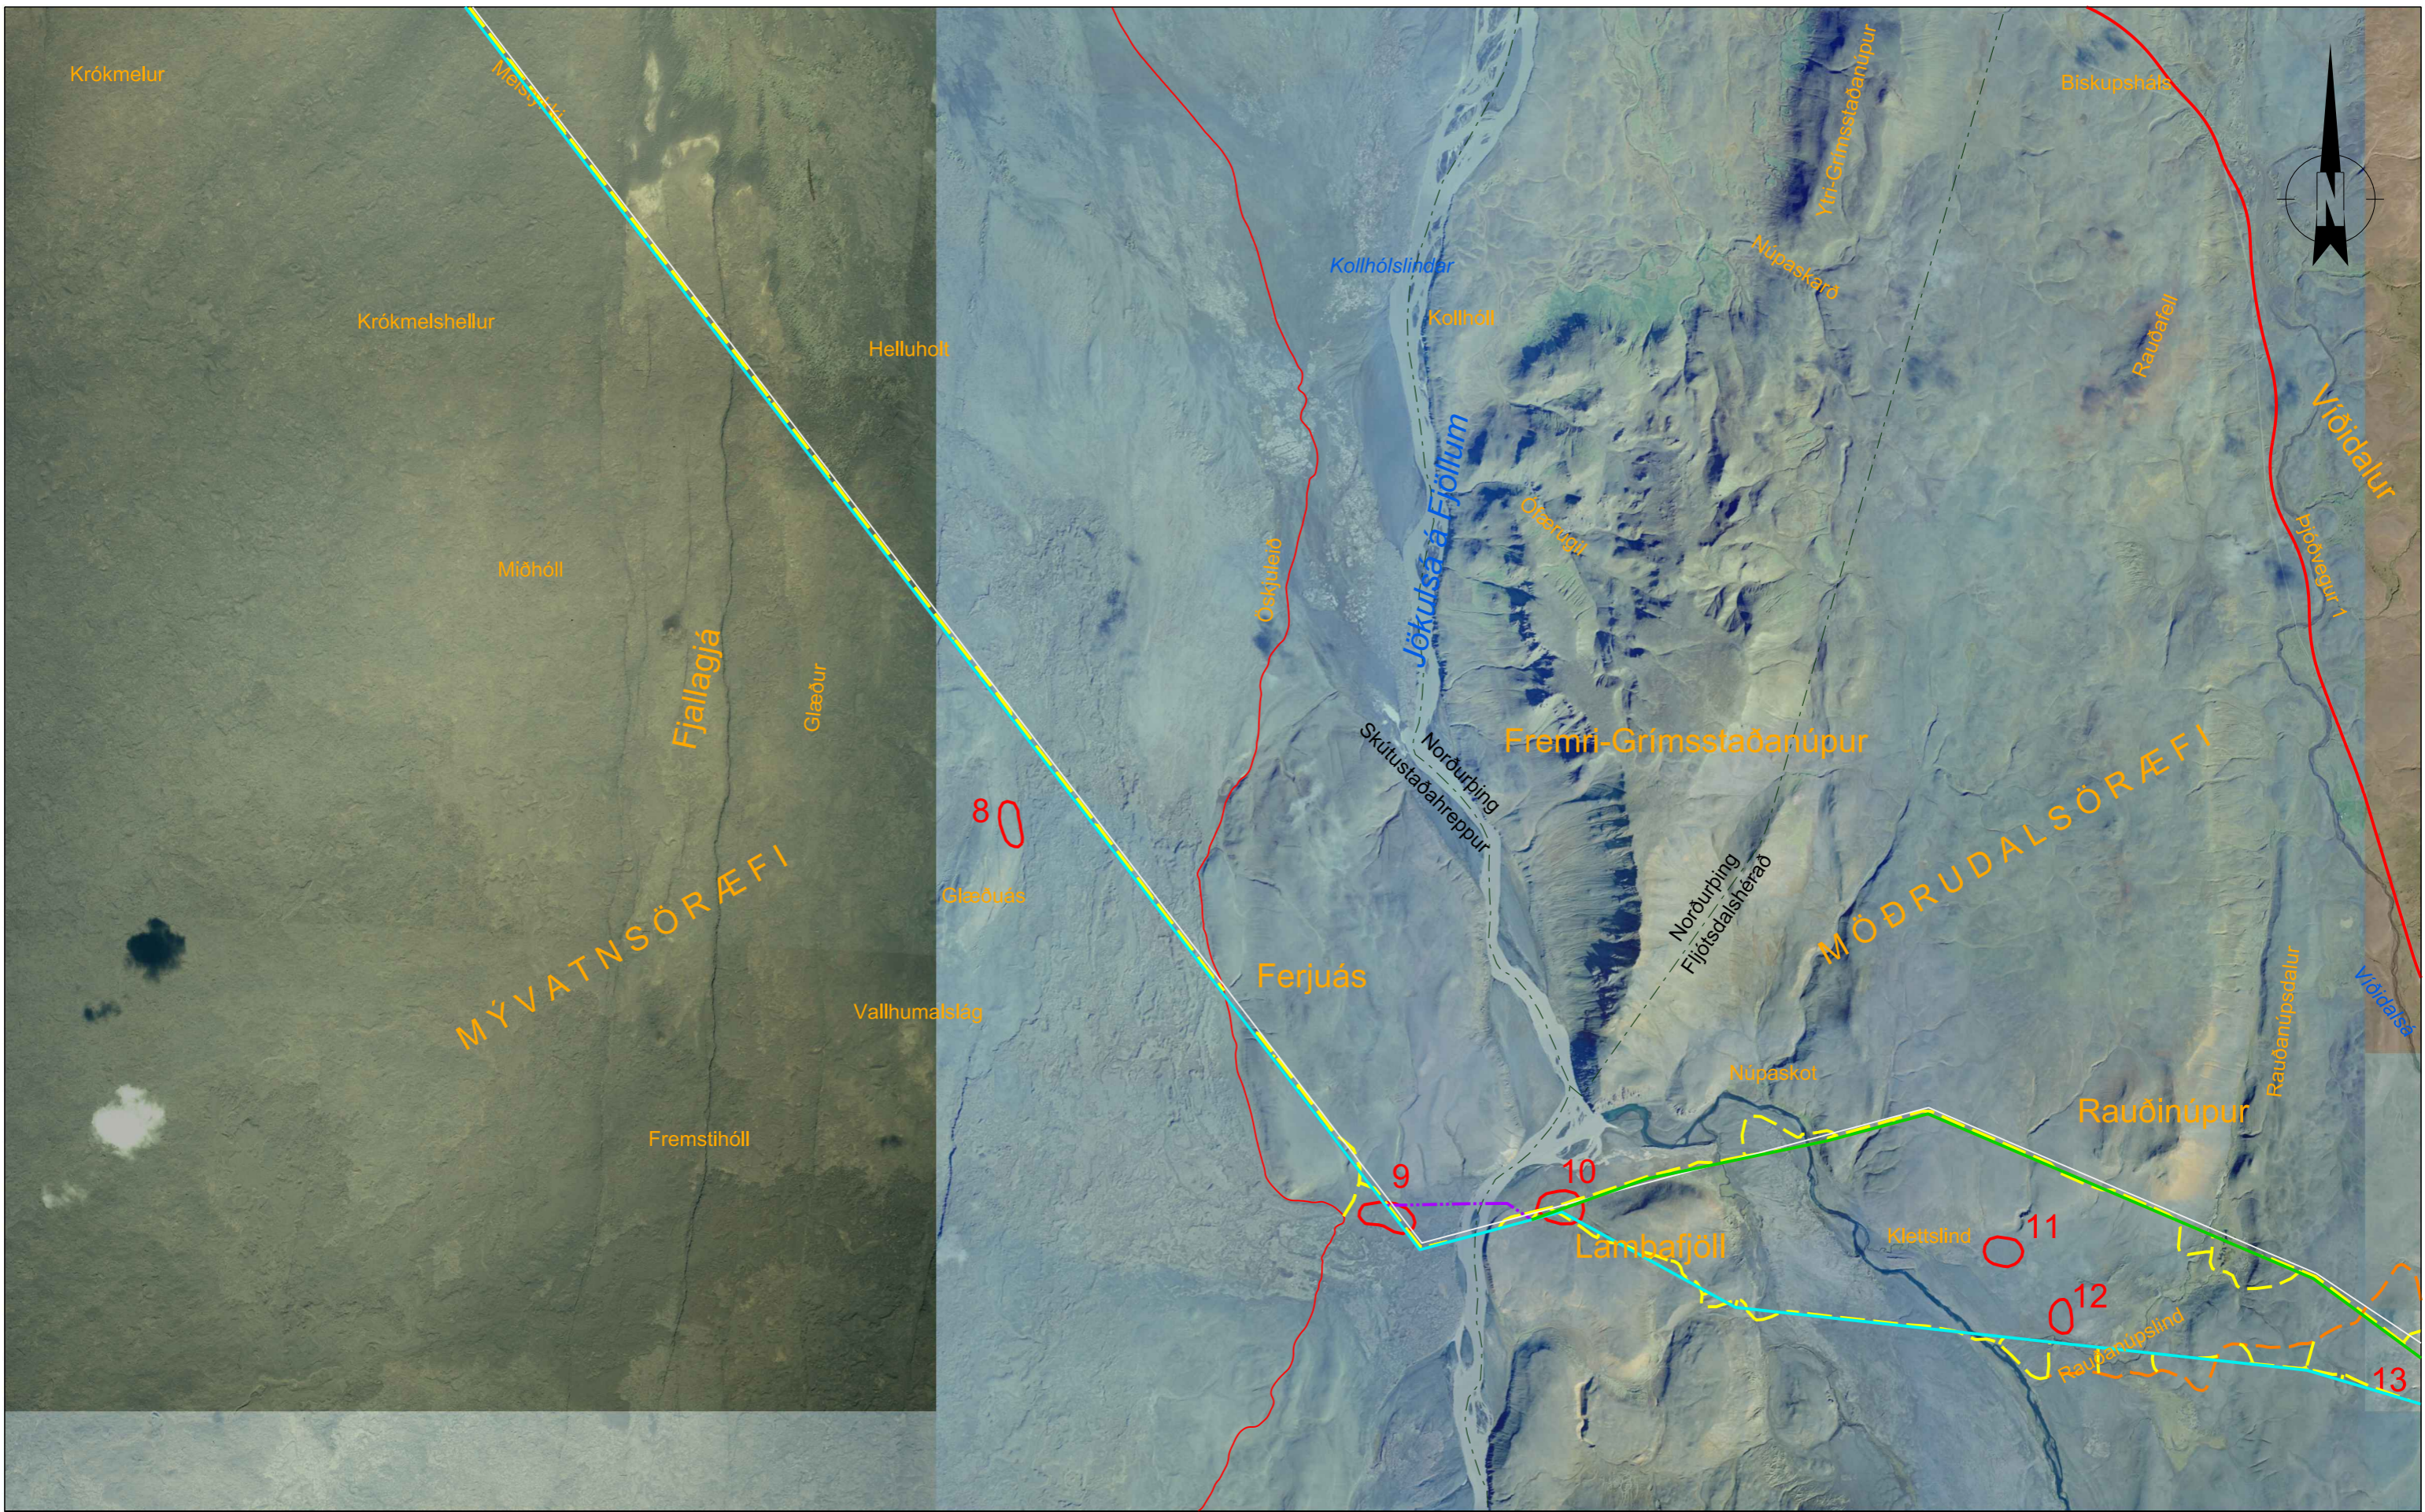

HEIMLÖR	
Loftmyndir	Loftmyndir ehf
Örnefni	IS50V frá LMÍ
Sveitarfélagamörk	IS50V frá LMÍ
Vegir	IS50V frá LMÍ
Jarðamörk	FMR

Skýringar	— Núverandi línur	— Valkostur C
	— Aðalvalkostur	— Valkostur E1
	— Vegur	— Sveitarfélagamörk
	— Núverandi vegslóð	○ Náma
	— Fyrirhuguð vegslóð skv. aðalvalkosti	

DAGSETNING	19.10.2016
GERT	BDI/ÖS
MÆLKV.	1:50,000
BLADSTÆRD	A3




**LANDSNET**



**EFLA** VERKFRÆÐISTOFA

KRÖFLULÍNA 3	
LOFTMYNDAKORT	
JÖKULSÁ Á FJÖLLUM	
KORT NR.	3

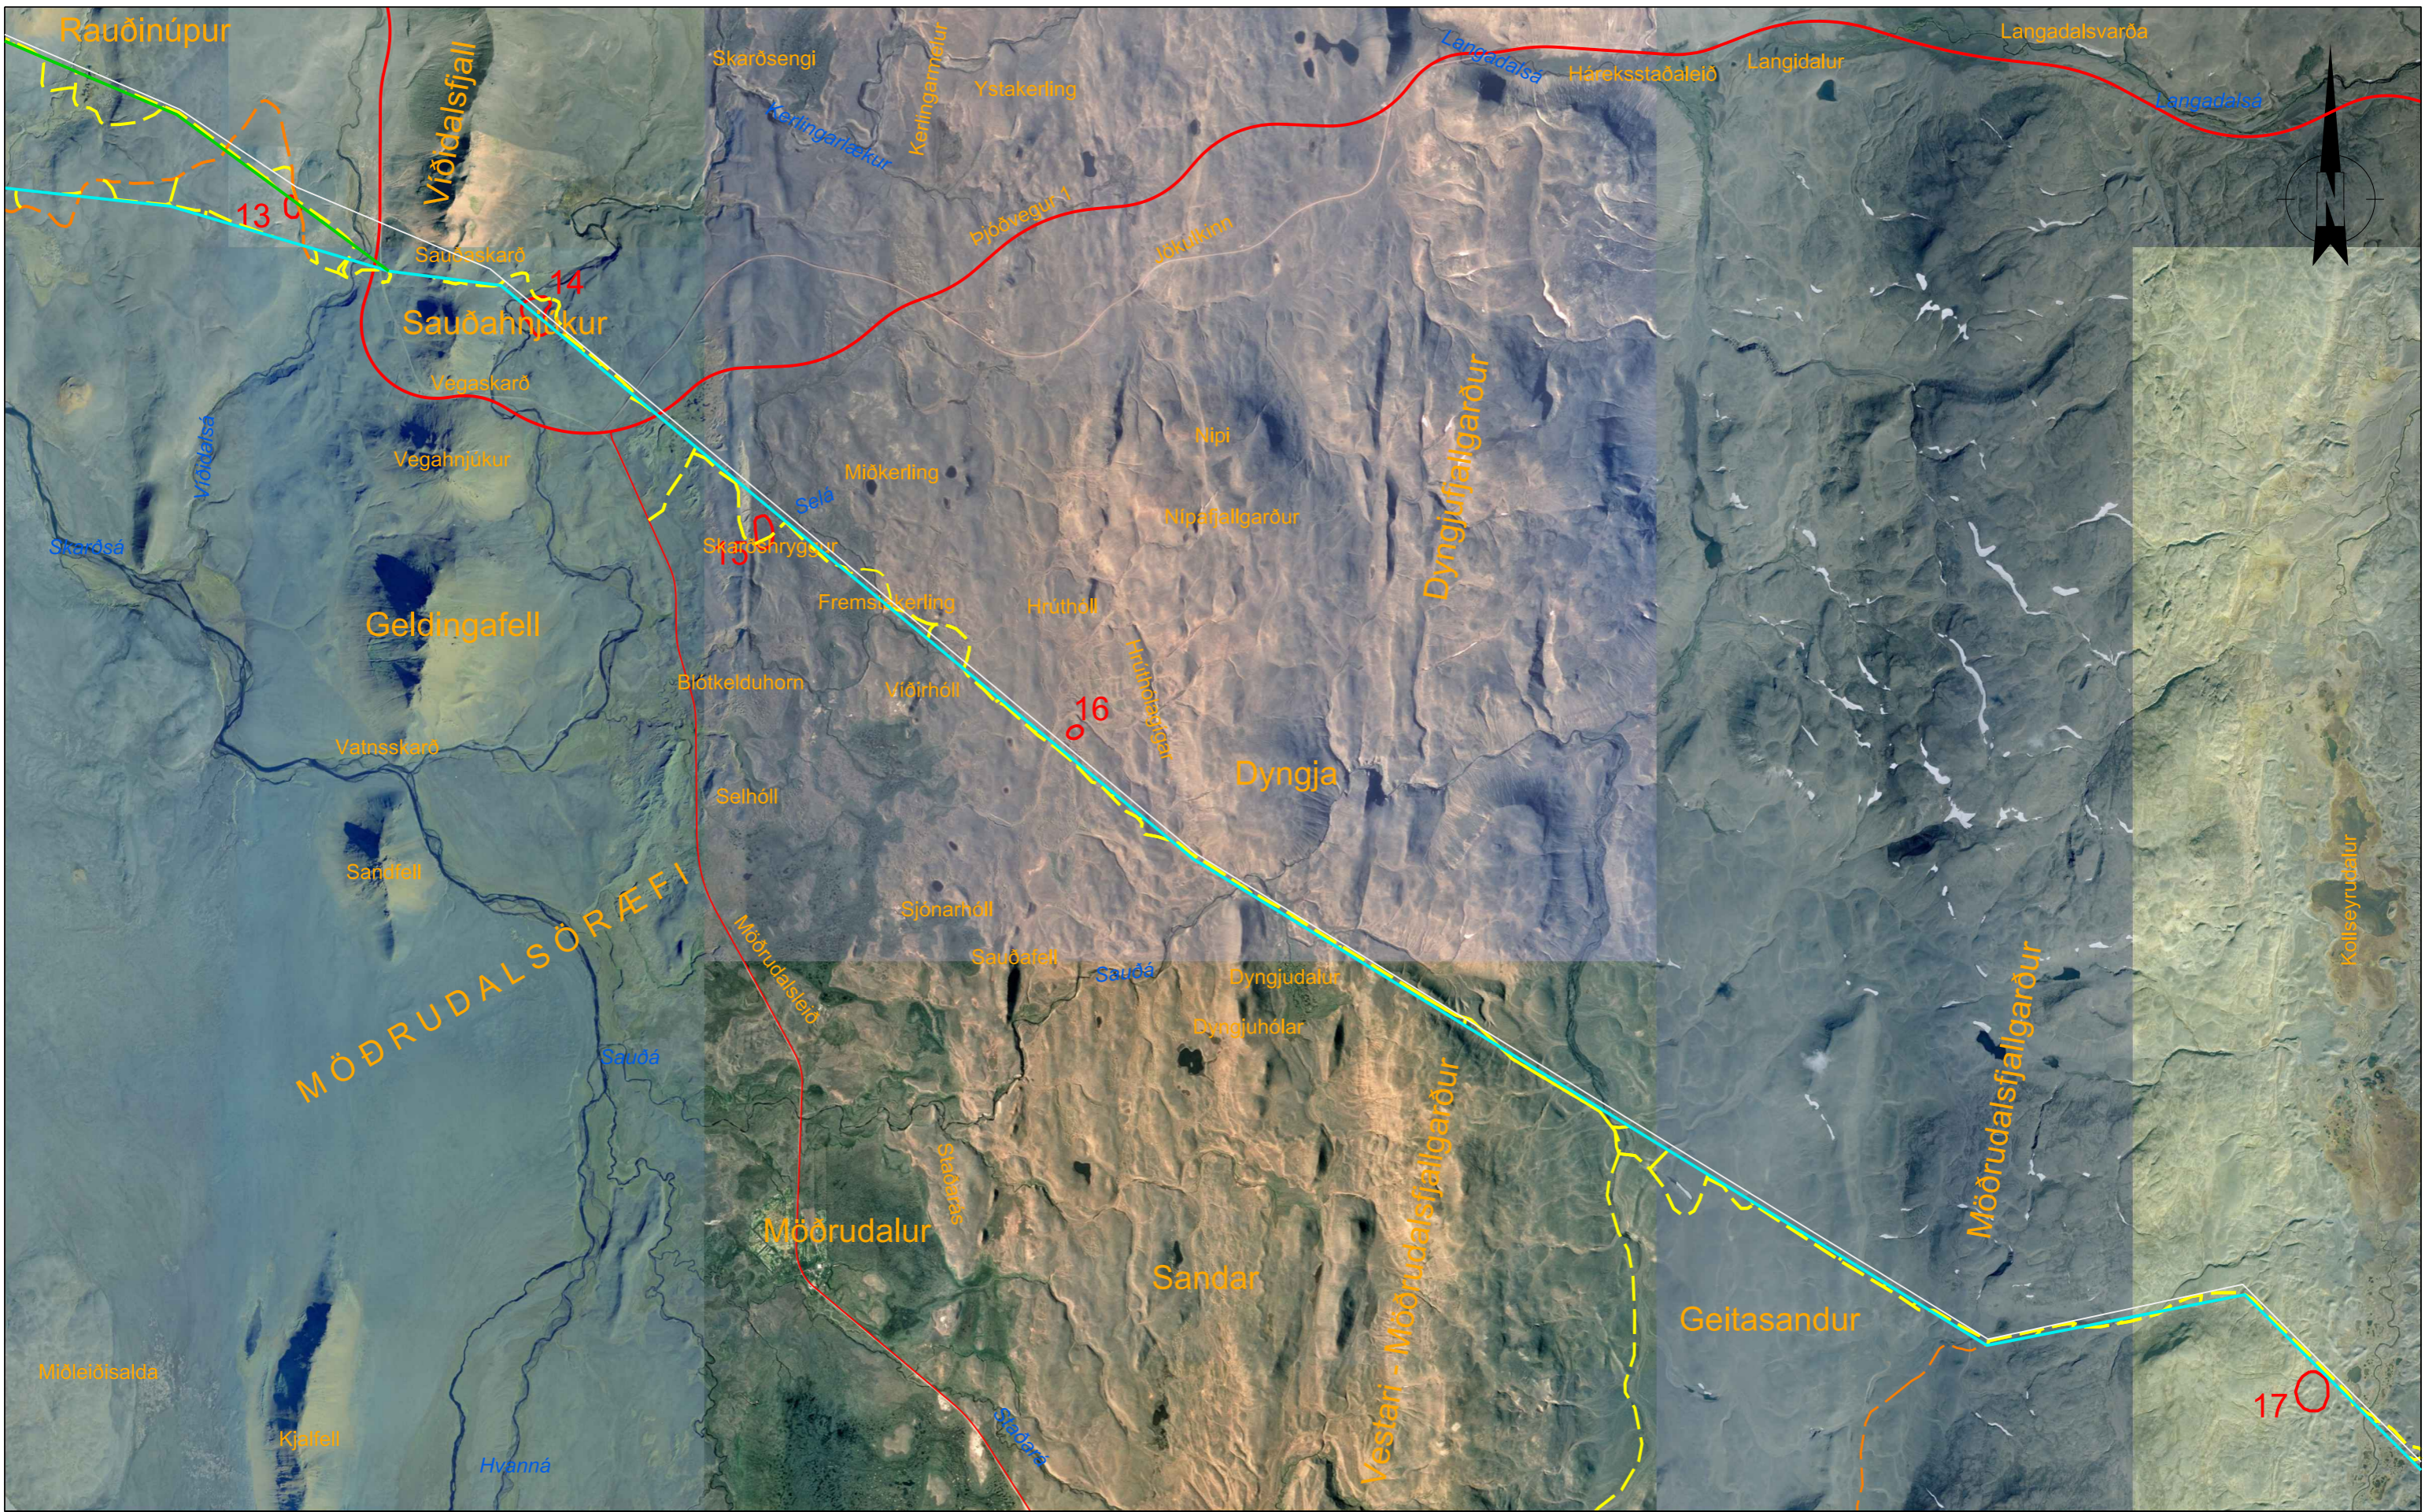

HEIMLÖR	
Loftmyndir	Loftmyndir ehf
Örnefni	IS50V frá LMÍ
Sveitarfélagamörk	IS50V frá LMÍ
Vegir	IS50V frá LMÍ
Jarðamörk	FMR


Skýringar	— Núverandi línur	— Valkostur C
	— Aðalvalkostur	— Sveitarfélagamörk
	— Vegur	○ Náma
	— Núverandi vegslóð	
	— Fyrirhuguð vegslóð skv. aðalvalkosti	

DAGSETNING	19.10.2016
GERT	BDI/ÖS
MÆLIKV.	1:50,000
BLADSTÆRÐ	A3




**KRÖFLULÍNA 3**  
**LOFTMYNDAKORT**  
**JÖKULSÁ Á FJÖLLUM -**  
**GEITASANDUR**

KORT NR. 4

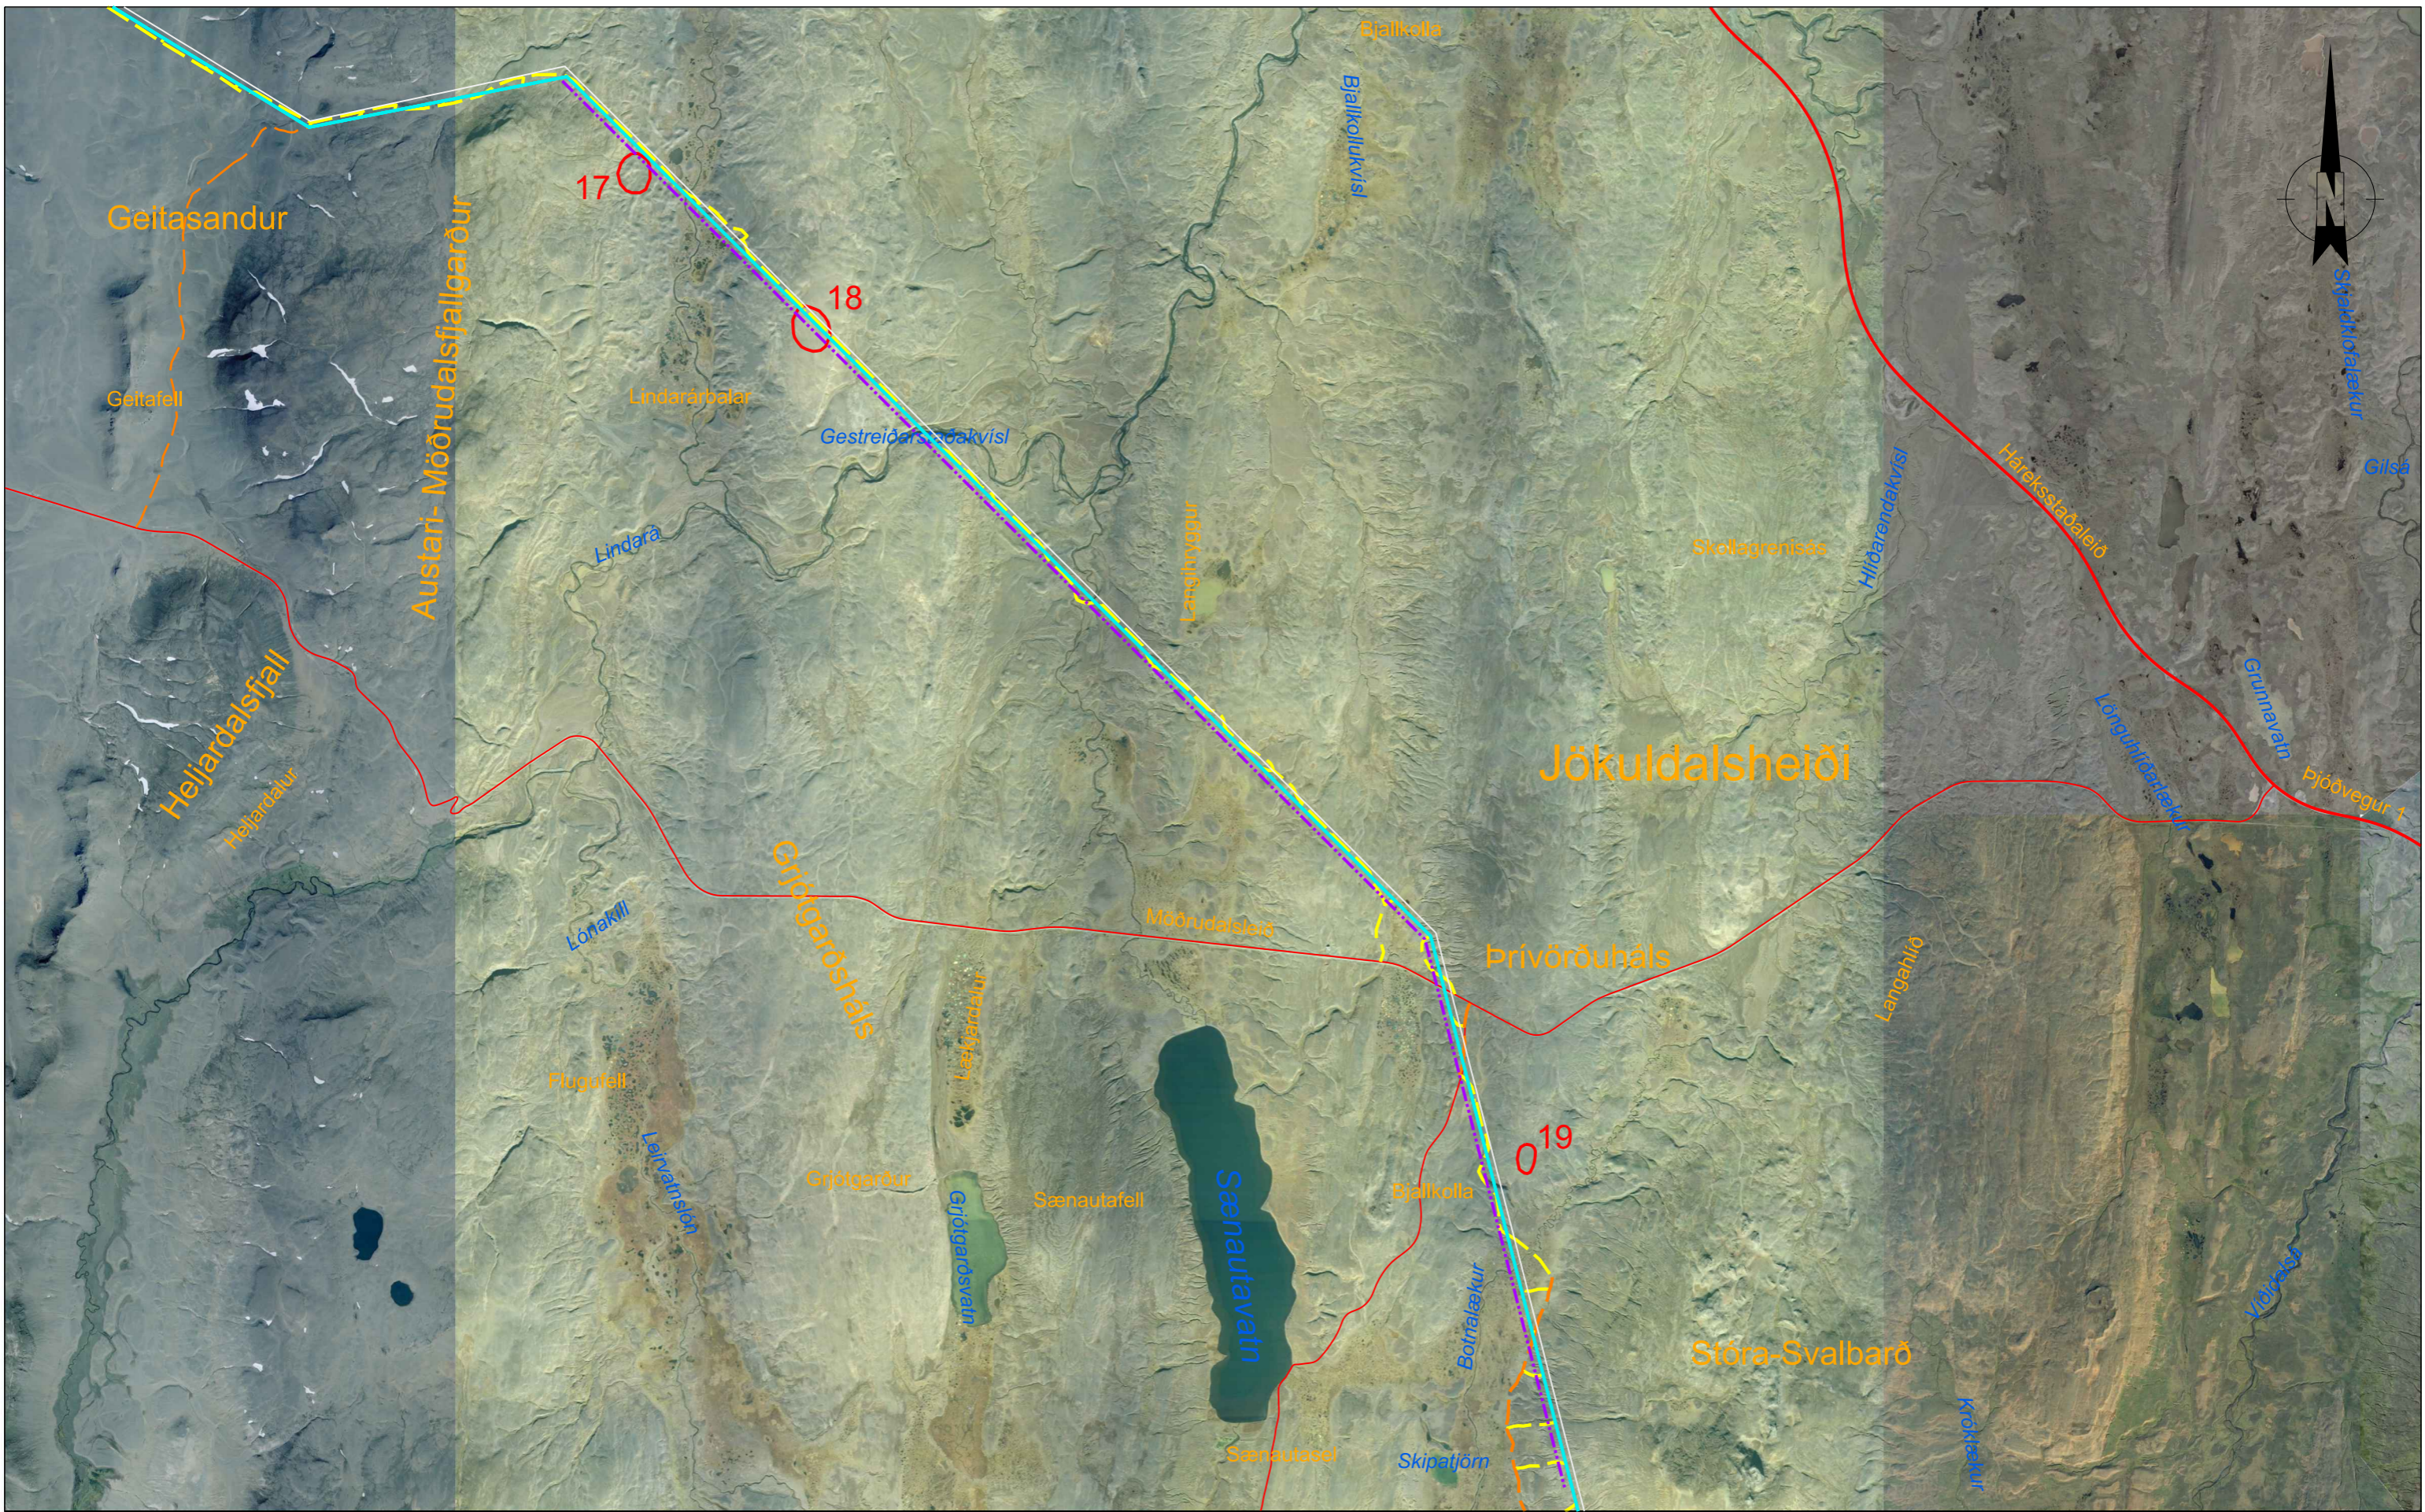

HEIMLÖR	
Loftmyndir	Loftmyndir ehf
Örnefni	IS50V frá LMÍ
Sveitarfélagamörk	IS50V frá LMÍ
Vegir	IS50V frá LMÍ
Jarðamörk	FMR

Skýringar	<ul style="list-style-type: none"> <li><span style="color: grey;">—</span> Núverandi línur</li> <li><span style="color: cyan;">—</span> Aðalvalkostur</li> <li><span style="color: red;">—</span> Vegur</li> <li><span style="color: orange;">—</span> Núverandi vegslóð</li> <li><span style="color: yellow;">—</span> Fyrirhuguð vegslóð skv. aðalvalkosti</li> </ul>	<ul style="list-style-type: none"> <li><span style="color: purple;">- - -</span> Valkostur E2</li> <li><span style="color: grey;">- - -</span> Sveitarfélagamörk</li> <li><span style="color: red;">○</span> Náma</li> </ul>
-----------	---	---

DAGSETNING	19.10.2016
GERT	BDI/ÖS
MÆLKV.	1:50,000
BLADSTÆRD	A3




**LANDSNET**



**EFLA** VERKFRÆÐISTOFA

<b>KRÖFLULÍNA 3</b> LOFTMYNDAKORT GEITASANDUR - STÓRA-SVALBARÐ	
KORT NR.	5



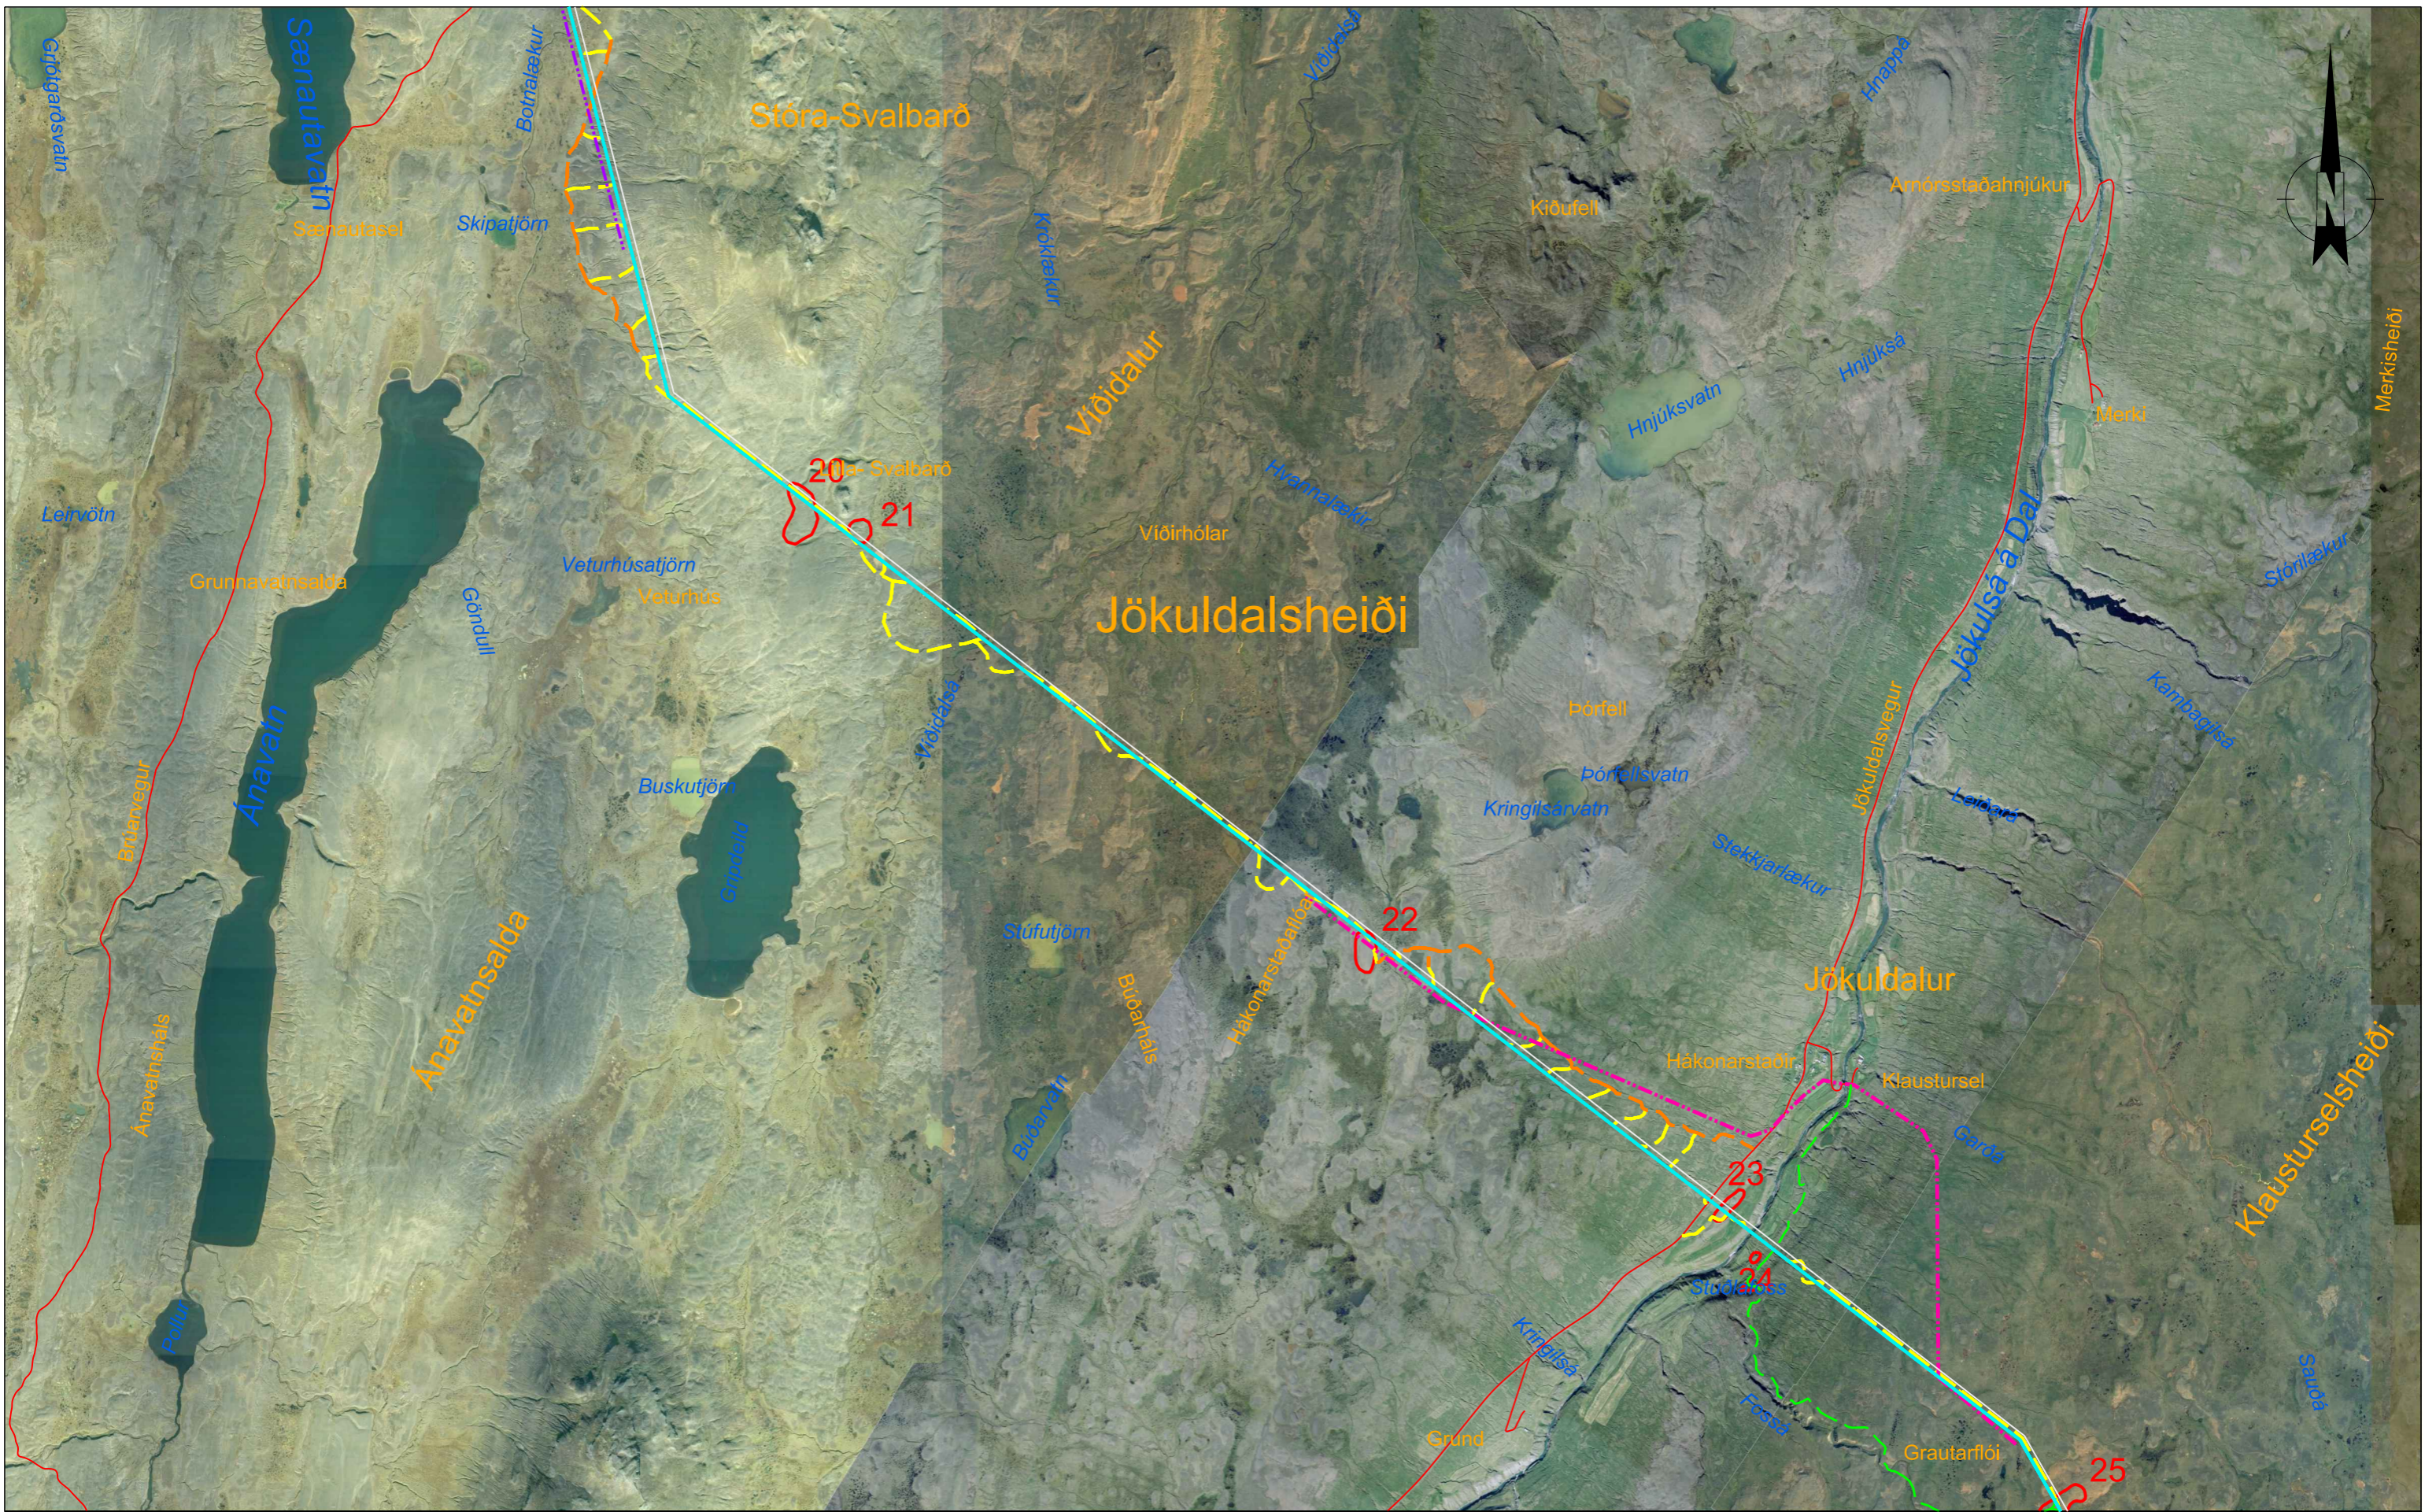

HEIMLÖR	
Loftmyndir	Loftmyndir ehf
Örnefni	IS50V frá LMÍ
Sveitarfélagamörk	IS50V frá LMÍ
Vegir	IS50V frá LMÍ
Jarðamörk	FMR

Skýringar	<ul style="list-style-type: none"> <li><span style="color: grey;">—</span> Núverandi línur</li> <li><span style="color: cyan;">—</span> Aðalvalkostur</li> <li><span style="color: red;">—</span> Vegur</li> <li><span style="color: orange;">—</span> Núverandi vegslóð</li> <li><span style="color: yellow;">—</span> Fyrirhuguð vegslóð skv. aðalvalkosti</li> </ul>	<ul style="list-style-type: none"> <li><span style="color: purple;">- - -</span> Valkostur E2</li> <li><span style="color: pink;">- - -</span> Valkostur E3</li> <li><span style="color: grey;">- - -</span> Sveitarfélagamörk</li> <li><span style="color: red;">○</span> Náma</li> <li><span style="color: green;">- - -</span> Möguleg vegslóð háð nýrri brú yfir Jökulsá á Dal</li> </ul>
-----------	---	---

DAGSETNING	04.01.2017
GERT	BDI/ÖS
MÆLKV.	1:50,000
BLADSTÆRD	A3




**LANDSNET**



**EFLA** VERKFRÆÐISTOFA

<b>KRÖFLULÍNA 3</b> LOFTMYNDAKORT STÓRA-SVALBARÐ - JÖKULDALUR		KORT NR. 6
---------------------------------------------------------------------	--	---------------

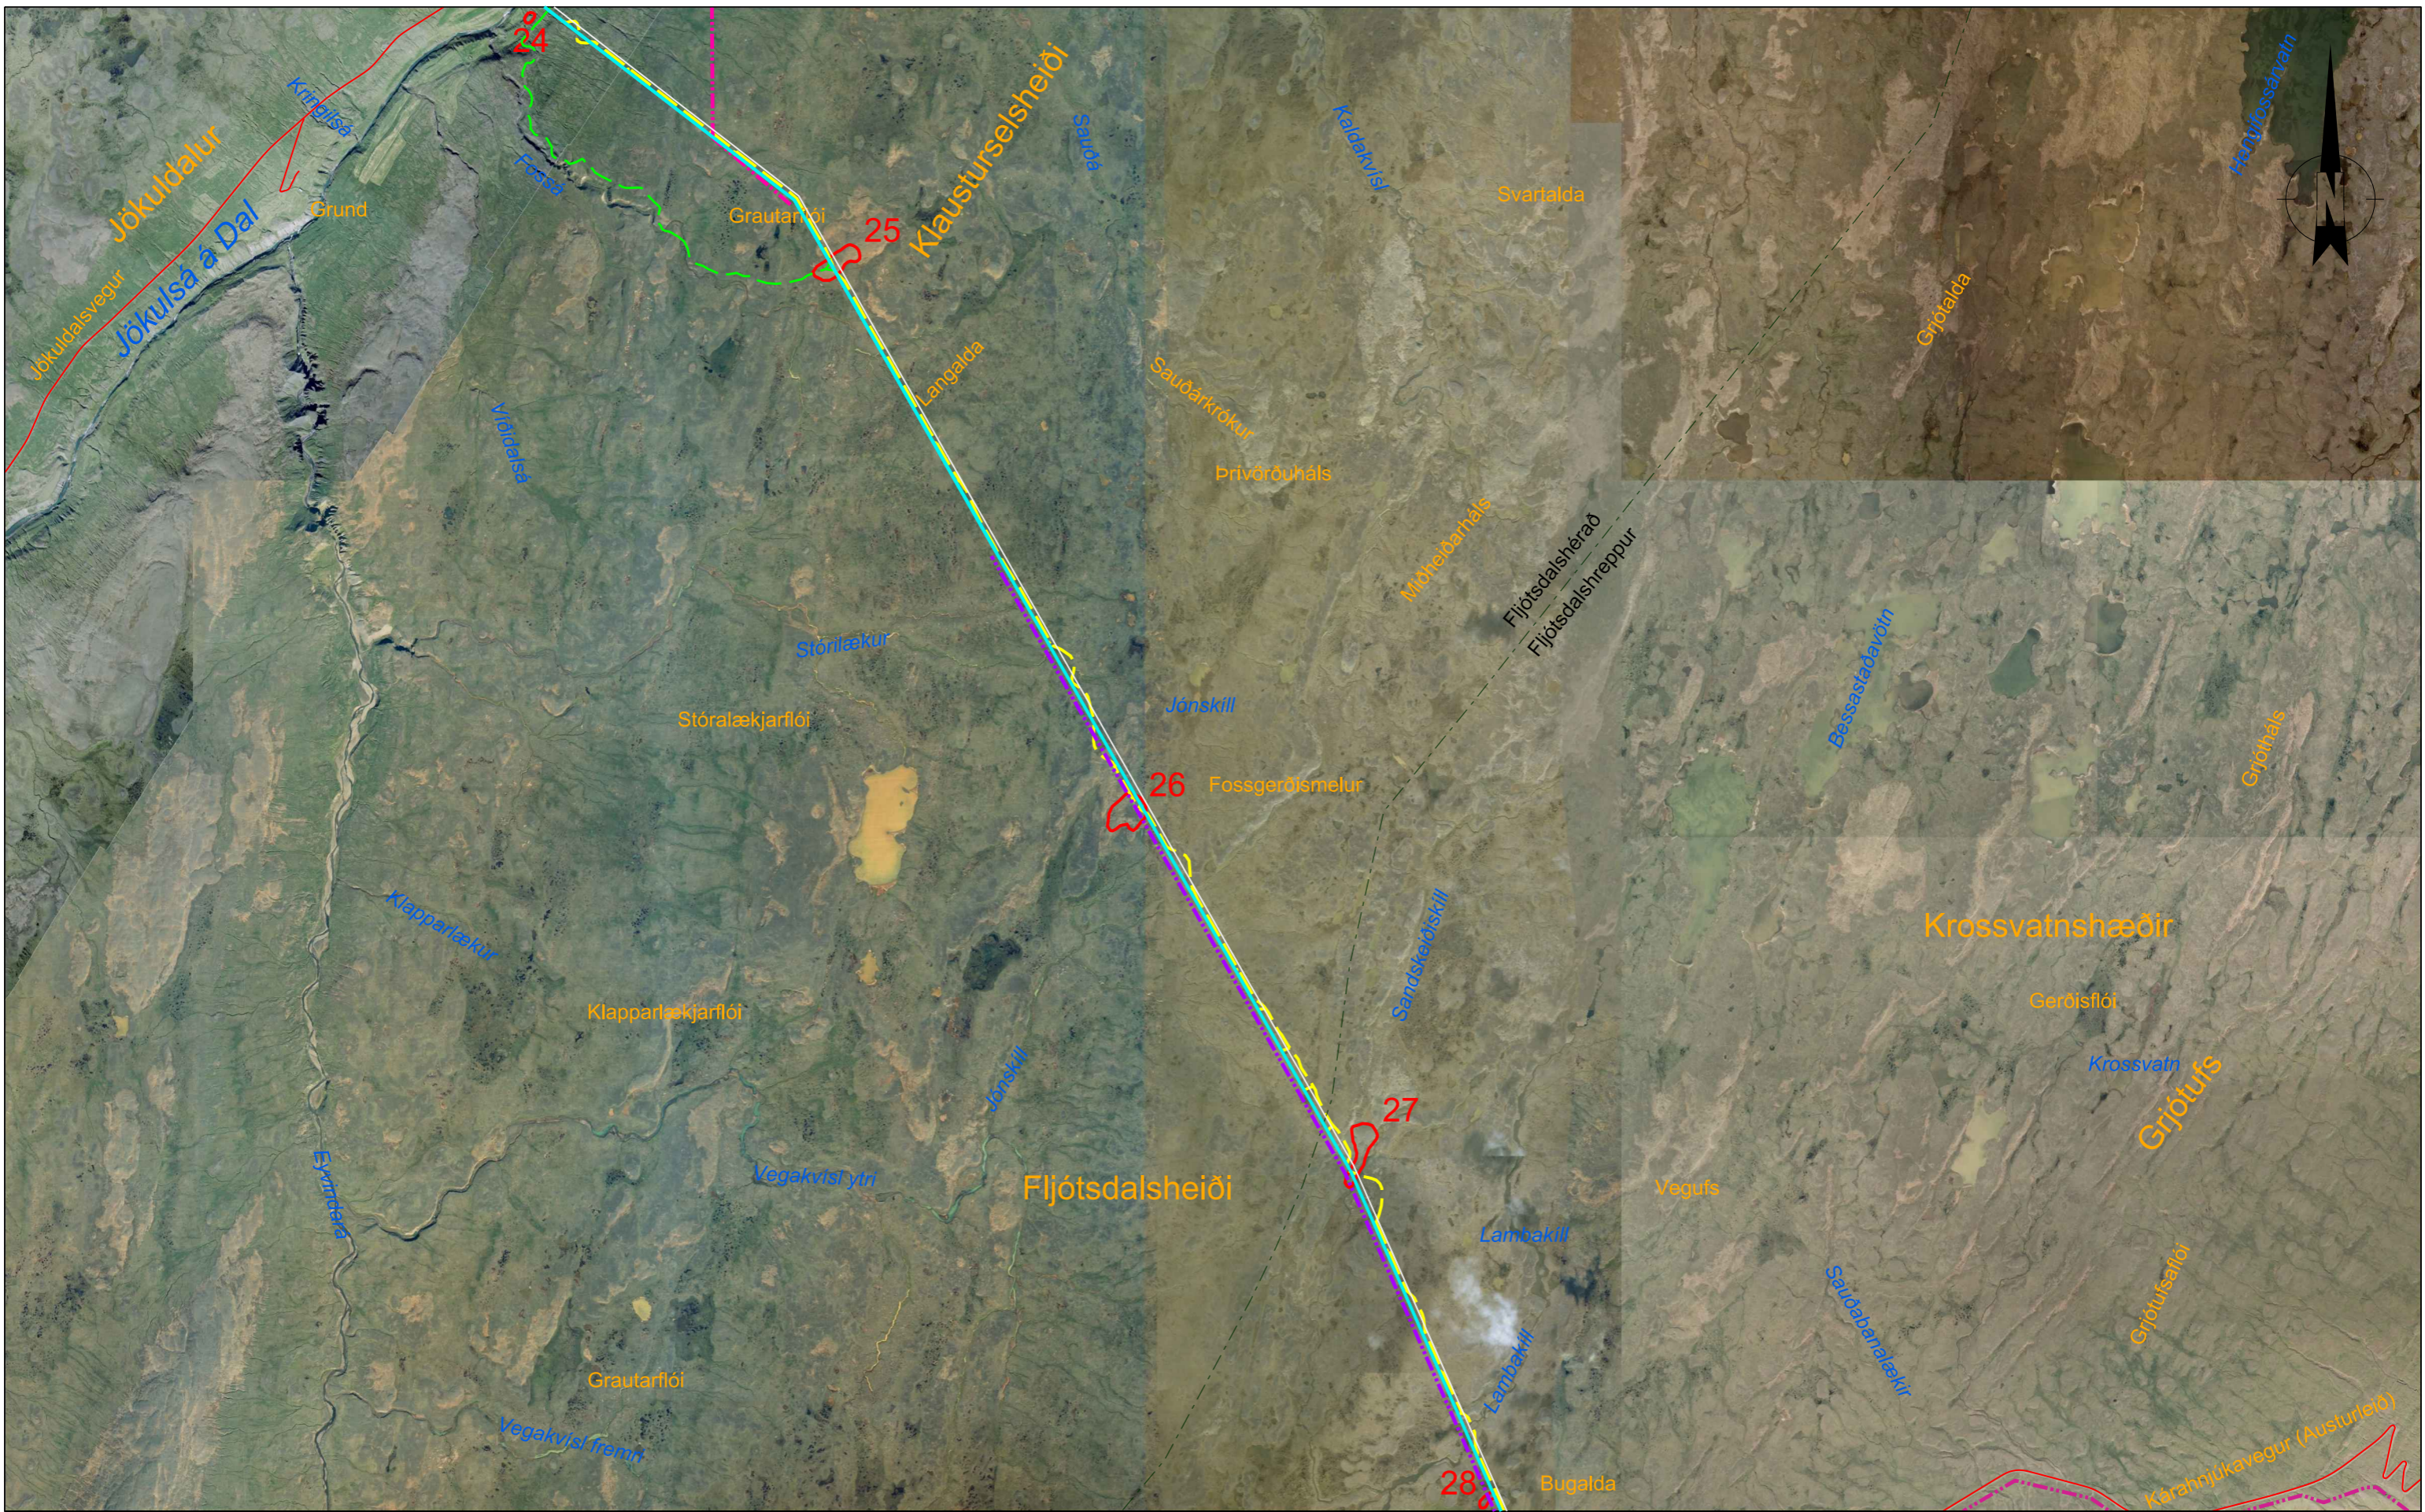

HEIMLÖR	
Loftmyndir	Loftmyndir ehf
Örnefni	IS50V frá LMÍ
Sveitarfélagamörk	IS50V frá LMÍ
Vegir	IS50V frá LMÍ
Jarðamörk	FMR

Skýringar	— Núverandi línur	— Valkostur E3	○ Náma
	— Aðalvalkostur	— Valkostur E4	
	— Vegur	— Valkostur E6	
	— Núverandi vegslóð	— Sveitarfélagamörk	
	— Fyrirhuguð vegslóð skv. aðalvalkosti	— Möguleg vegslóð háð nýrri brú yfir Jökulsá á Dal	

DAGSETNING	04.01.2017
GERT	BDI/ÖS
MÆLIKV.	1:50,000
BLADSTÆRD	A3




**LANDSNET**



**EFLA** VERKFRÆÐISTOFA

<b>KRÖFLULÍNA 3</b> LOFTMYNDAKORT JÖKULDALUR - FLJÓTSDALSHEIÐI	
KORT NR.	7

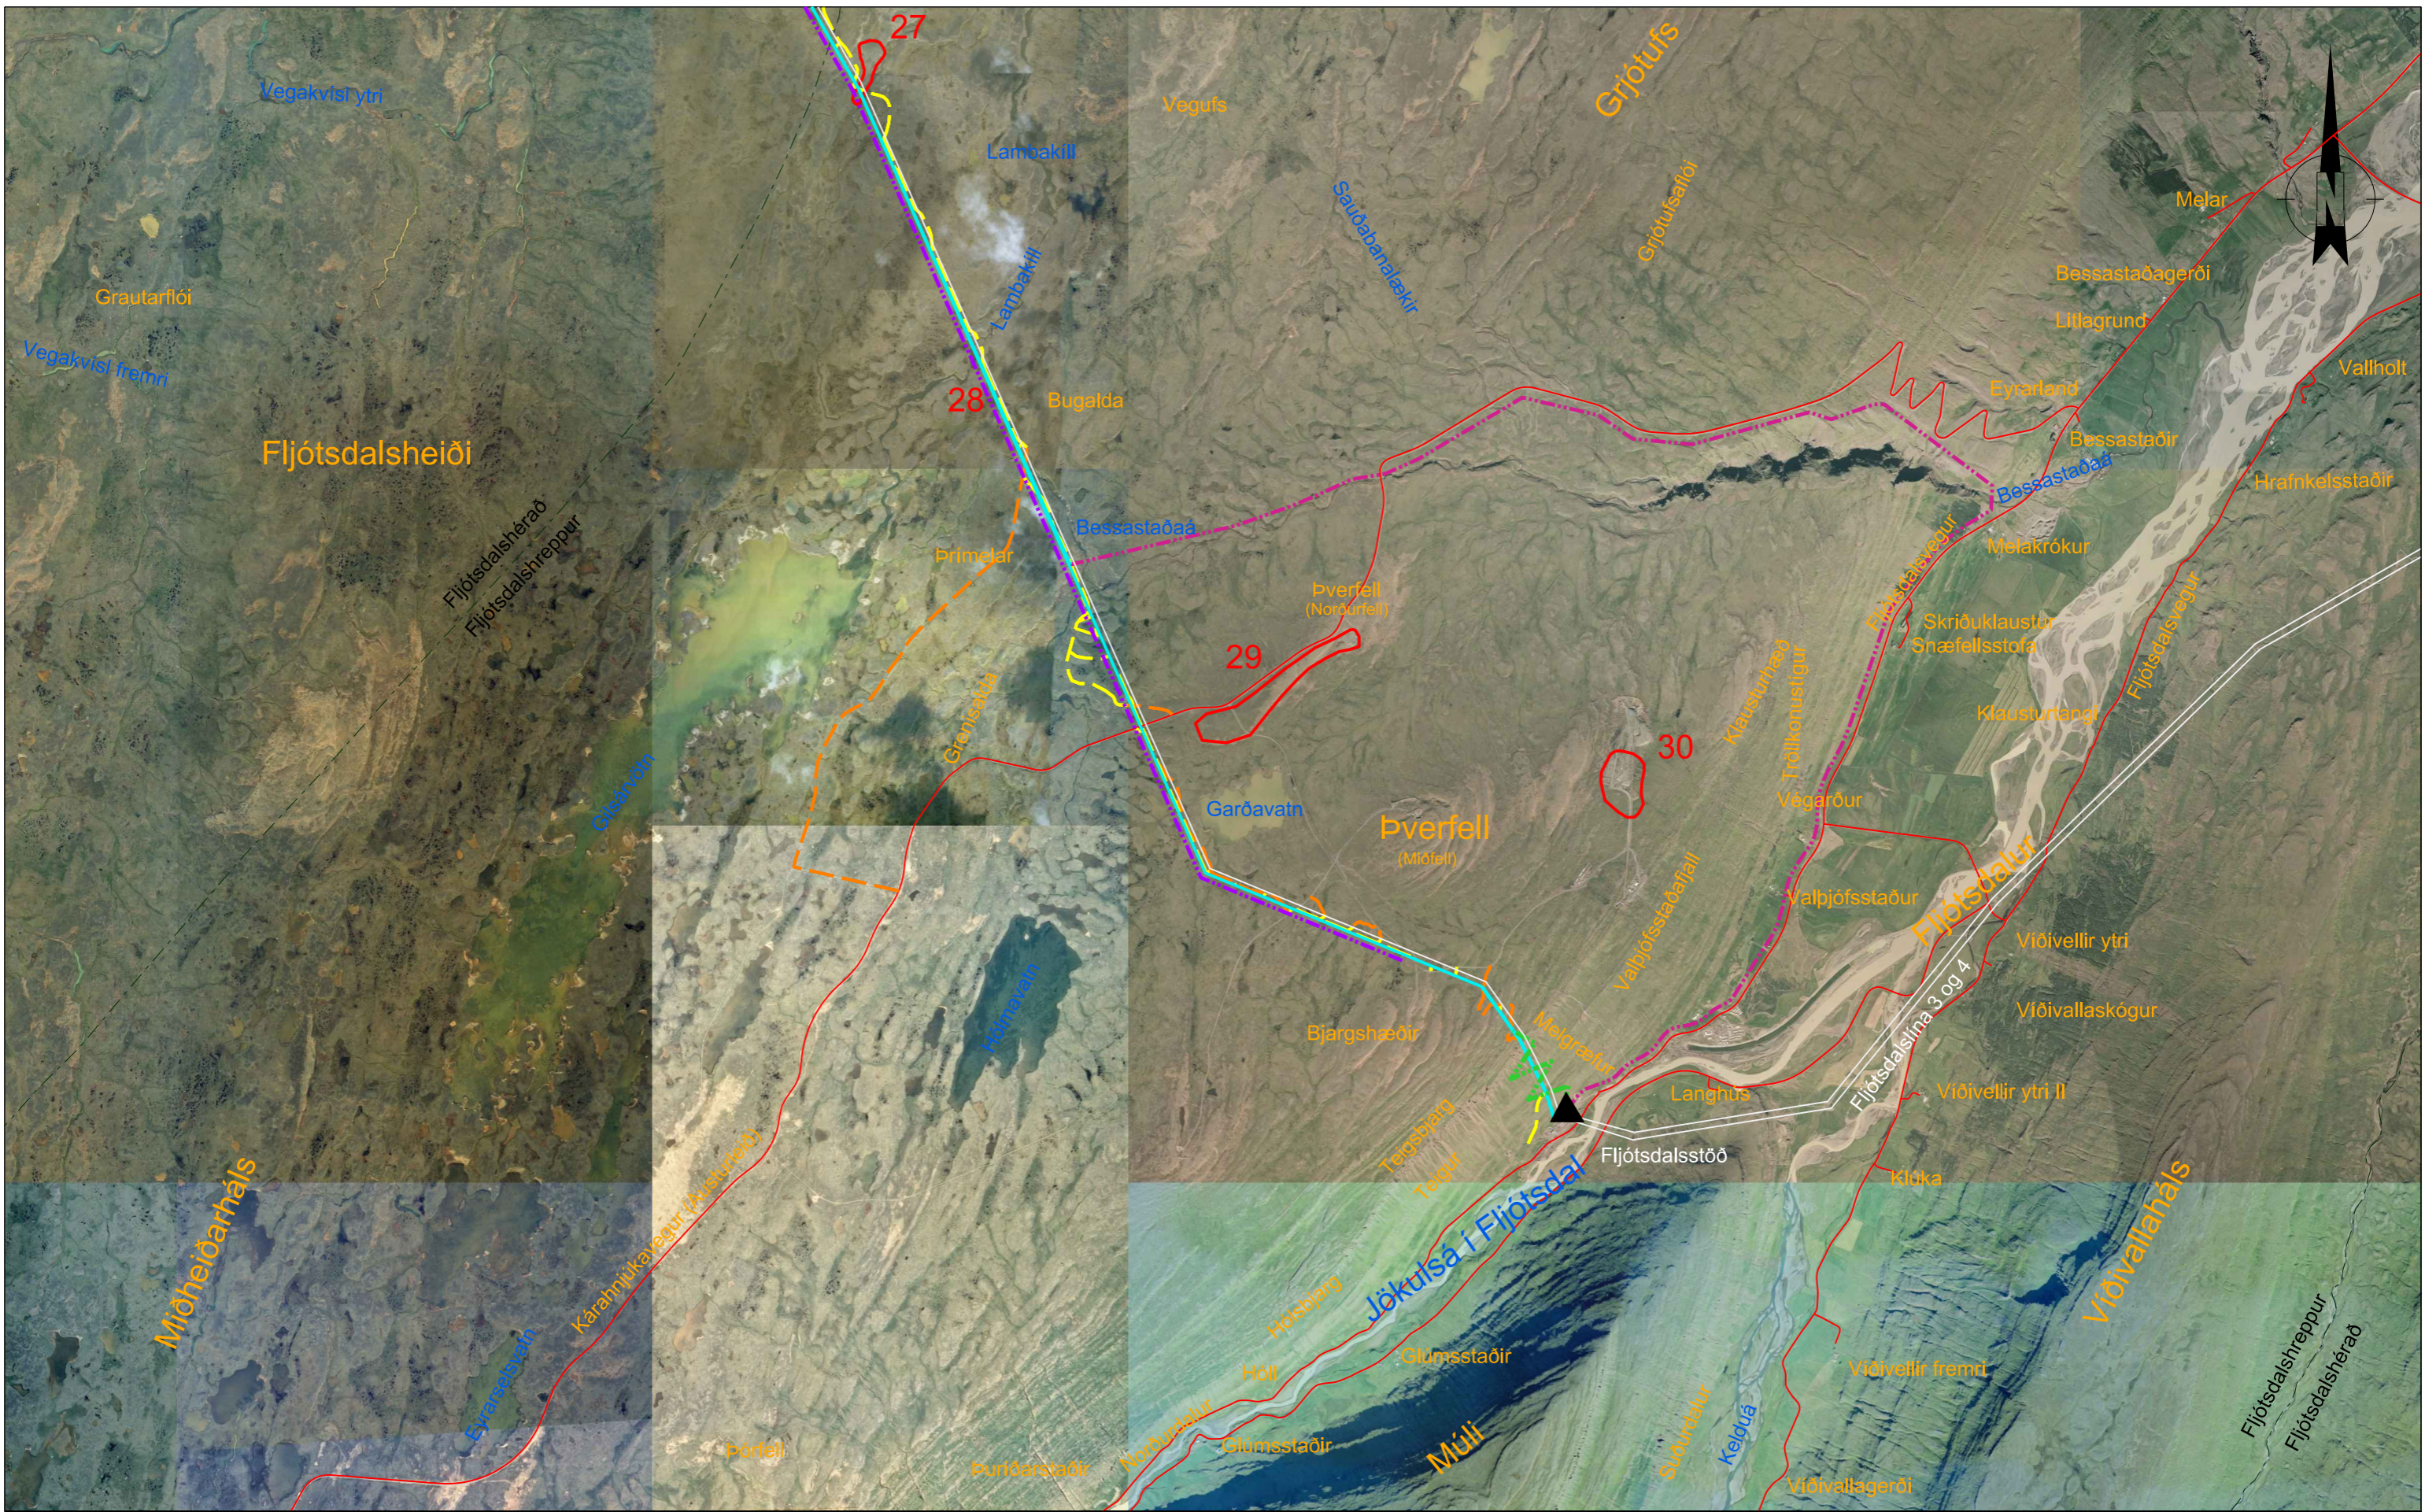

HEIMLÖR	
Loftmyndir	Loftmyndir ehf
Örnefni	IS50V frá LMÍ
Sveitarfélagamörk	IS50V frá LMÍ
Vegir	IS50V frá LMÍ
Jarðamörk	FMR

Skýringar	<ul style="list-style-type: none"> <li><span style="color: grey;">—</span> Núverandi línur</li> <li><span style="color: cyan;">—</span> Aðalvalkostur</li> <li><span style="color: red;">—</span> Vegur</li> <li><span style="color: orange;">—</span> Núverandi vegslóð</li> <li><span style="color: yellow;">—</span> Fyrirhuguð vegslóð skv. aðalvalkosti</li> </ul>	<ul style="list-style-type: none"> <li><span style="color: purple;">- - -</span> Valkostur E4</li> <li><span style="color: green;">- - -</span> Valkostur E5</li> <li><span style="color: magenta;">- - -</span> Valkostur E6</li> <li><span style="color: grey;">- - -</span> Sveitarfélagamörk</li> <li><span style="color: red;">○</span> Náma</li> </ul>
-----------	---	---

DAGSETNING	04.01.2017
GERT	BDI/ÖS
MÆLKV.	1:50,000
BLADSTÆRD	A3




<b>KRÖFLULÍNA 3</b> LOFTMYNDAKORT FLJÓTSDALSHEIDI - FLJÓTSDALUR	
KORT NR.	8